



BILANS TERENU DZIAŁKI	
POWIERZCHNIA DZIAŁKI W ZAKRESIE	ok.7768m ²
POWIERZCHNIA ŁĄCZNA PROJ. BUDYNKÓW	197,33m ²
POWIERZCHNIA ŁĄCZNA PROJ. BUDYNKÓW (odrębne opracowanie)	197,33m ²
POW. PROJ. DROGI WEWNĘTRZNEJ	ok. 225m ²
POWIERZCHNIA ISTNIEJĄCYCH ZABUDOWAŃ	ok. 200m ²
POWIERZCHNIA PROJ. CIĄGÓW PIESZO-JEZDNYCH	ok. 250m ²
WSKAŹNIK WLK ZABUDOWY	5%< 7,65% <15%
POWIERZCHNIA BIOLOGICZNIE CZYNNA (ok. 86,23% POW. DZIAŁKI)	6698,34m ²

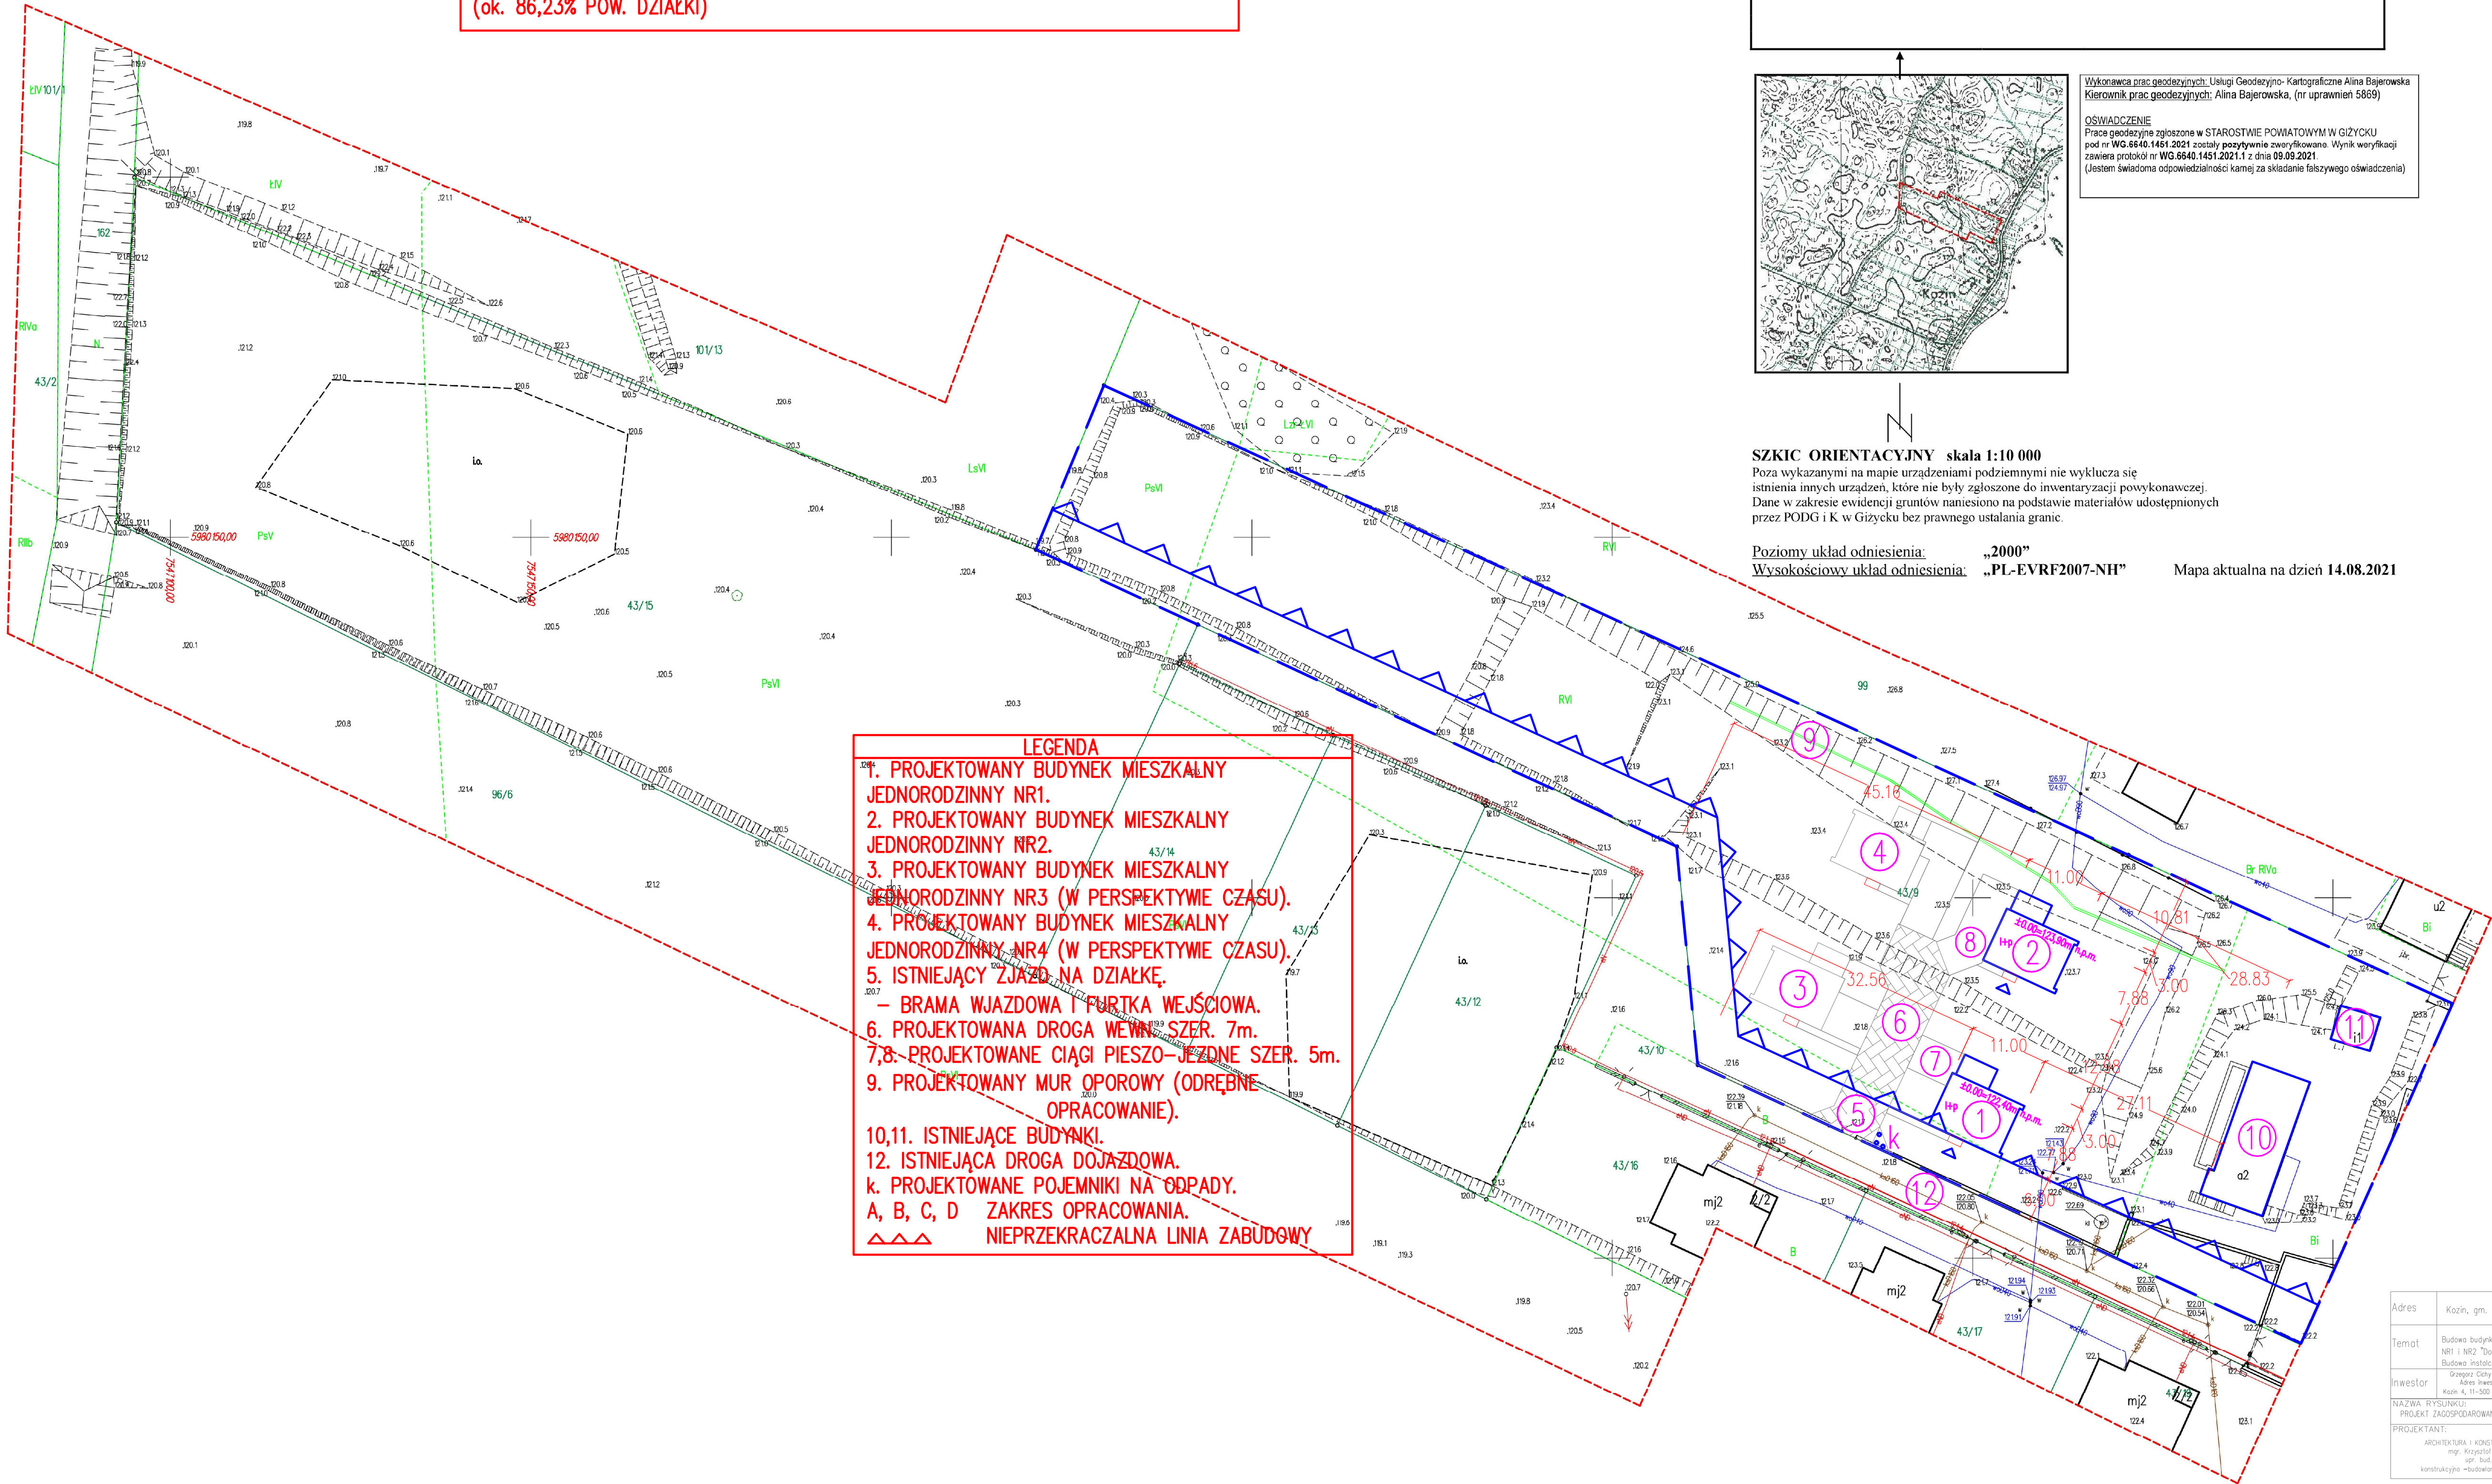

- LEGENDA**
1. PROJEKTOWANY BUDYNEK MIESZKALNY JEDNORODZINNY NR1.
 2. PROJEKTOWANY BUDYNEK MIESZKALNY JEDNORODZINNY NR2.
 3. PROJEKTOWANY BUDYNEK MIESZKALNY JEDNORODZINNY NR3 (W PERSPEKTYWIE CZASU).
 4. PROJEKTOWANY BUDYNEK MIESZKALNY JEDNORODZINNY NR4 (W PERSPEKTYWIE CZASU).
 5. ISTNIEJĄCY ZJAZD NA DZIAŁKĘ.
— BRAMA WJAZDOWA I FURTKA WEJŚCIOWA.
 6. PROJEKTOWANA DROGA WEWNĘTRZNA SZER. 7m.
 - 7,8. PROJEKTOWANE CIĄGI PIESZO-JEZDNE SZER. 5m.
 9. PROJEKTOWANY MUR OPOROWY (ODRĘBNE OPRACOWANIE).
 - 10,11. ISTNIEJĄCE BUDYNKI.
 12. ISTNIEJĄCA DROGA DOJAZDOWA.
 - k. PROJEKTOWANE POJEMNIKI NA ODPADY.
 - A, B, C, D ZAKRES OPRACOWANIA.
 - ▲▲▲ NIEPRZEKRACZALNA LINIA ZABUDOWY

MAPA DO CELÓW PROJEKTOWYCH		
Obiekt:		KOZIN, dz. 43/15, 43/9
Oznaczenie kancelaryjne zgłoszenia pracy geodezyjnej	Identyfikator	WG.6640.1451.2021
	Nazwa	280604_2
Jednostka ewidencyjna	Identyfikator	GIŻYCKO-gmina
	Nazwa	280604_2.0023
Obręb ewidencyjny	Identyfikator	KOZIN
	Nazwa	1:500
Skala mapy		1:500
Oznaczenie granic obszaru, który był przedmiotem aktualizacji		Nie badano
Służebności gruntowe mające wpływ na zagospodarowanie gruntów zlokalizowanych w granicach projektowanej inwestycji		brak
Kontur użytku gruntowego, który nie jest ujawniony w bazie ewidencji gruntów i budynków		brak
Rodzaj pracy geodezyjnej		Mapa do celów projektowych
USŁUGI GEODEZYJNO - KARTOGRAFICZNE Alina Bajerowska 11-500 Giżycko, ul. Kaszubska Wielkiego 10/25 tel. 0871 428 99 44, NIP 845-105-04-41 REGON 780202000 Alina Bajerowska GEODETA UPRAWNIENY upr. nr 5889, wydane przez G.L.G. i. w Warszawie <i>[Signature]</i>		

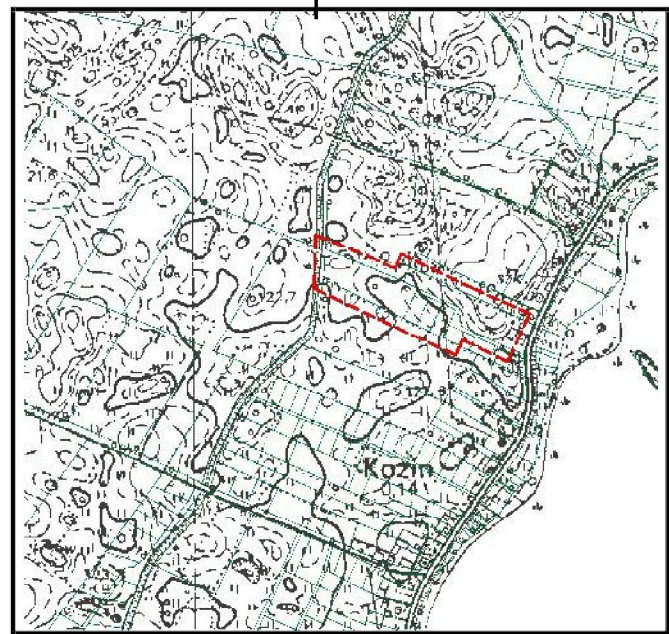

Wykonawca prac geodezyjnych: Usługi Geodezyjno-Kartograficzne Alina Bajerowska
Kierownik prac geodezyjnych: Alina Bajerowska, (nr uprawnień 5889)

OSWIADCZENIE
Prace geodezyjne zgłoszone w STAROSTWIE POWIATOWYM W GIŻYCKU pod nr WG.6640.1451.2021 zostały pozytywnie zweryfikowane. Wynik weryfikacji zawiera protokół nr WG.6640.1451.2021.1 z dnia 09.09.2021.
(Jestem świadoma odpowiedzialności karnej za składanie fałszywego oświadczenia)

SZKIC ORIENTACYJNY skala 1:10 000
Poza wykazanymi na mapie urządzeniami podziemnymi nie wyklucza się istnienia innych urządzeń, które nie były zgłoszone do inwentaryzacji powykonawczej. Dane w zakresie ewidencji gruntów naniesiono na podstawie materiałów udostępnionych przez PODG i K w Giżycku bez prawnego ustalania granic.

Poziomy układ odniesienia: „2000”
Wysokościowy układ odniesienia: „PL-EVRF2007-NH”
Mapa aktualna na dzień 14.08.2021

Adres	Kozin, gm. Giżycko; dz. nr 43/9
Temat	Budowa budynku mieszkalnego jednorodzinnego NR1 i NR2 "Dom w Kozinie" Budowa instalacji zbiorowej na gaz płynny
Inwestor	Grażyna Cichy Alina Bajerowska Kozin 4, 11-500 Giżycko
NAZWA RYSUNKU: PROJEKT ZAGOSPODAROWANIA DZIAŁKI	DATA: Styczeń 2021
PROJEKTANT: ARCHITEKTURA I KONSTRUKCJA mgr inż. Piotr Pręczyński upr. bud. w spec. kwalifikacje - budowlana/ SWP 11/87	SKALA RYSUNKU: 1:500 NUMER RYSUNKU: 1